


Este desenho é propriedade de UMMMA ARQUITECTURA, e não pode ser reproduzido, divulgado ou copiado no todo ou em parte, sem autorização expressa. Reservados todos os direitos pela legislação em vigor. DEC-LEI 63/95 (14 MAR).

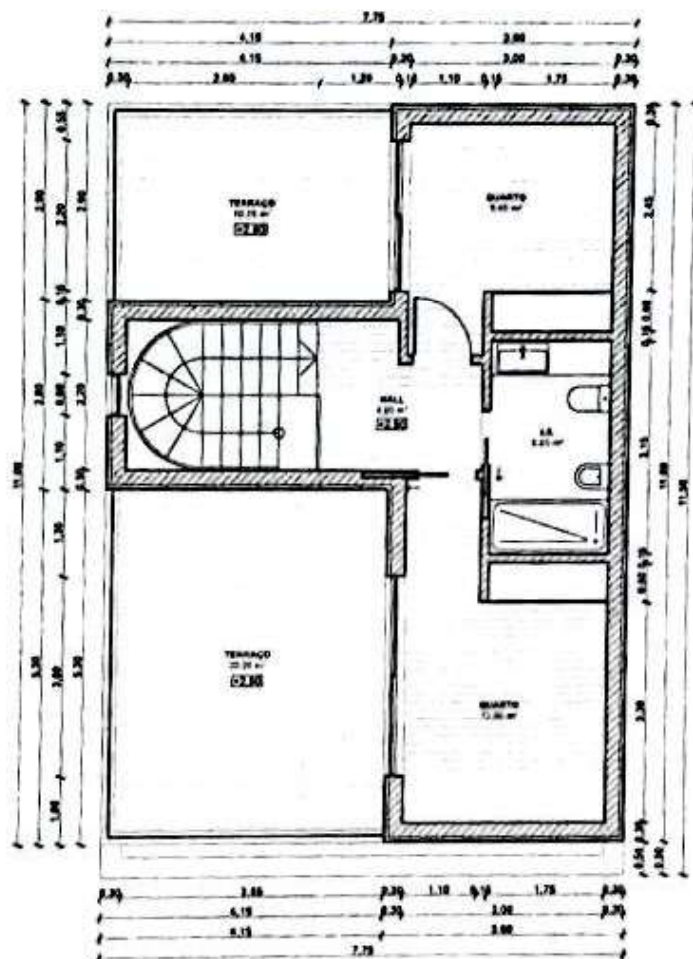

UMMA
ARQUITECTURA

GERAL@UMMA-ARQUITECTURA.COM
RUA PRINCIPAL Nº19, RAMALHICA
2460 - 205 ALFEIZERÃO
TELF / FAX +351 262 094 168
TELM +351 919 297 278

Cliente: Vitor Manuel Martins de Almeida
Rua dos Carrascais, nº. 23-A, Campo

Projecto: Moradia Unifamiliar

Local: Lote 1, Casal das Morenas - Caldas da Rainha

Fase: Arquitectura

Designação: Planta do Piso 1

05

Escala: 1:100

Data: JULHO 2020

Ref.º Arquim.
001


Projectado: Rui Rebelo

Coordenação: Rui Rebelo

De: 8

Assinatura

Este desenho é propriedade de UMMA ARQUITECTURA, e não pode ser reproduzido, divulgado ou copiado no todo ou em parte, sem autorização expressa. Reservados todos os direitos pela legislação em vigor. U.M.A. 03/2005, 11.04.2005.

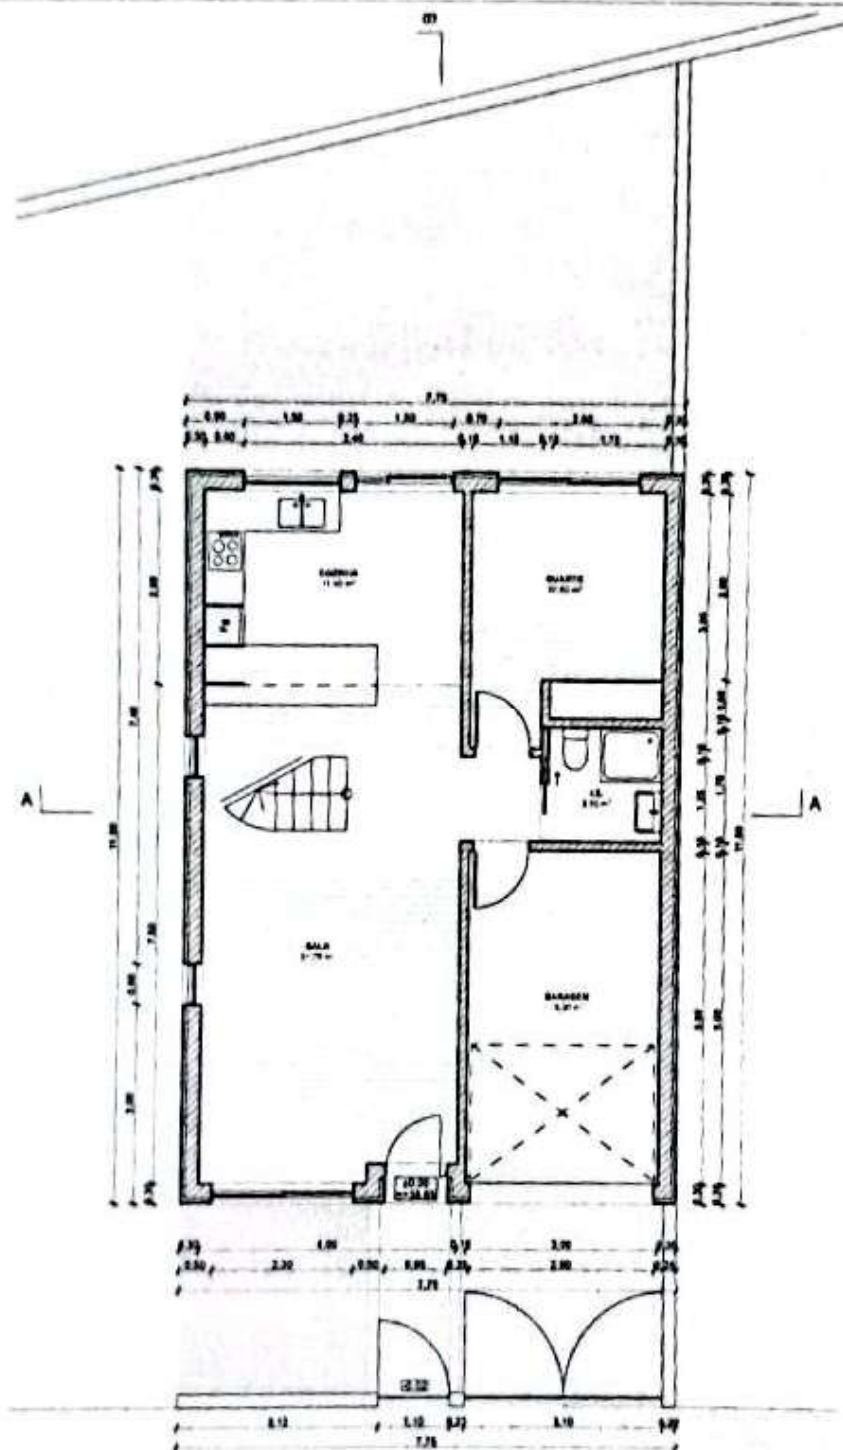

UMMA
ARQUITECTURA

GERAL@UMMA-ARQUITECTURA.COM
RUA PRINCIPAL Nº19, RAMALHIÇA
2460 - 205 ALFEIZERÃO
TELF / FAX +351 262 094 168
TELM +351 919 297 278

Cliente: **Vitor Manuel Martins de Almeida**
Rua dos Carrascos, nº. 23-A, Campo

Projecto: **Morada Unifamiliar**

Lote: **Lote 1, Casal das Morenas - Caktas da Rainha**

Fase: **Arquitectura**

Designação: **Planta do Piso 0**

04

Escala: **1:100**

Data: **JULHO 2020**

Proj. Arqu. **ppp**

Projectado: **Rui Pinheiro**

Coordenação: **Rui Pinheiro**

De: **8**

Alçada